





FLAT HACHINOHE 【レスリング】

R8本大会売店

売店出店エリア

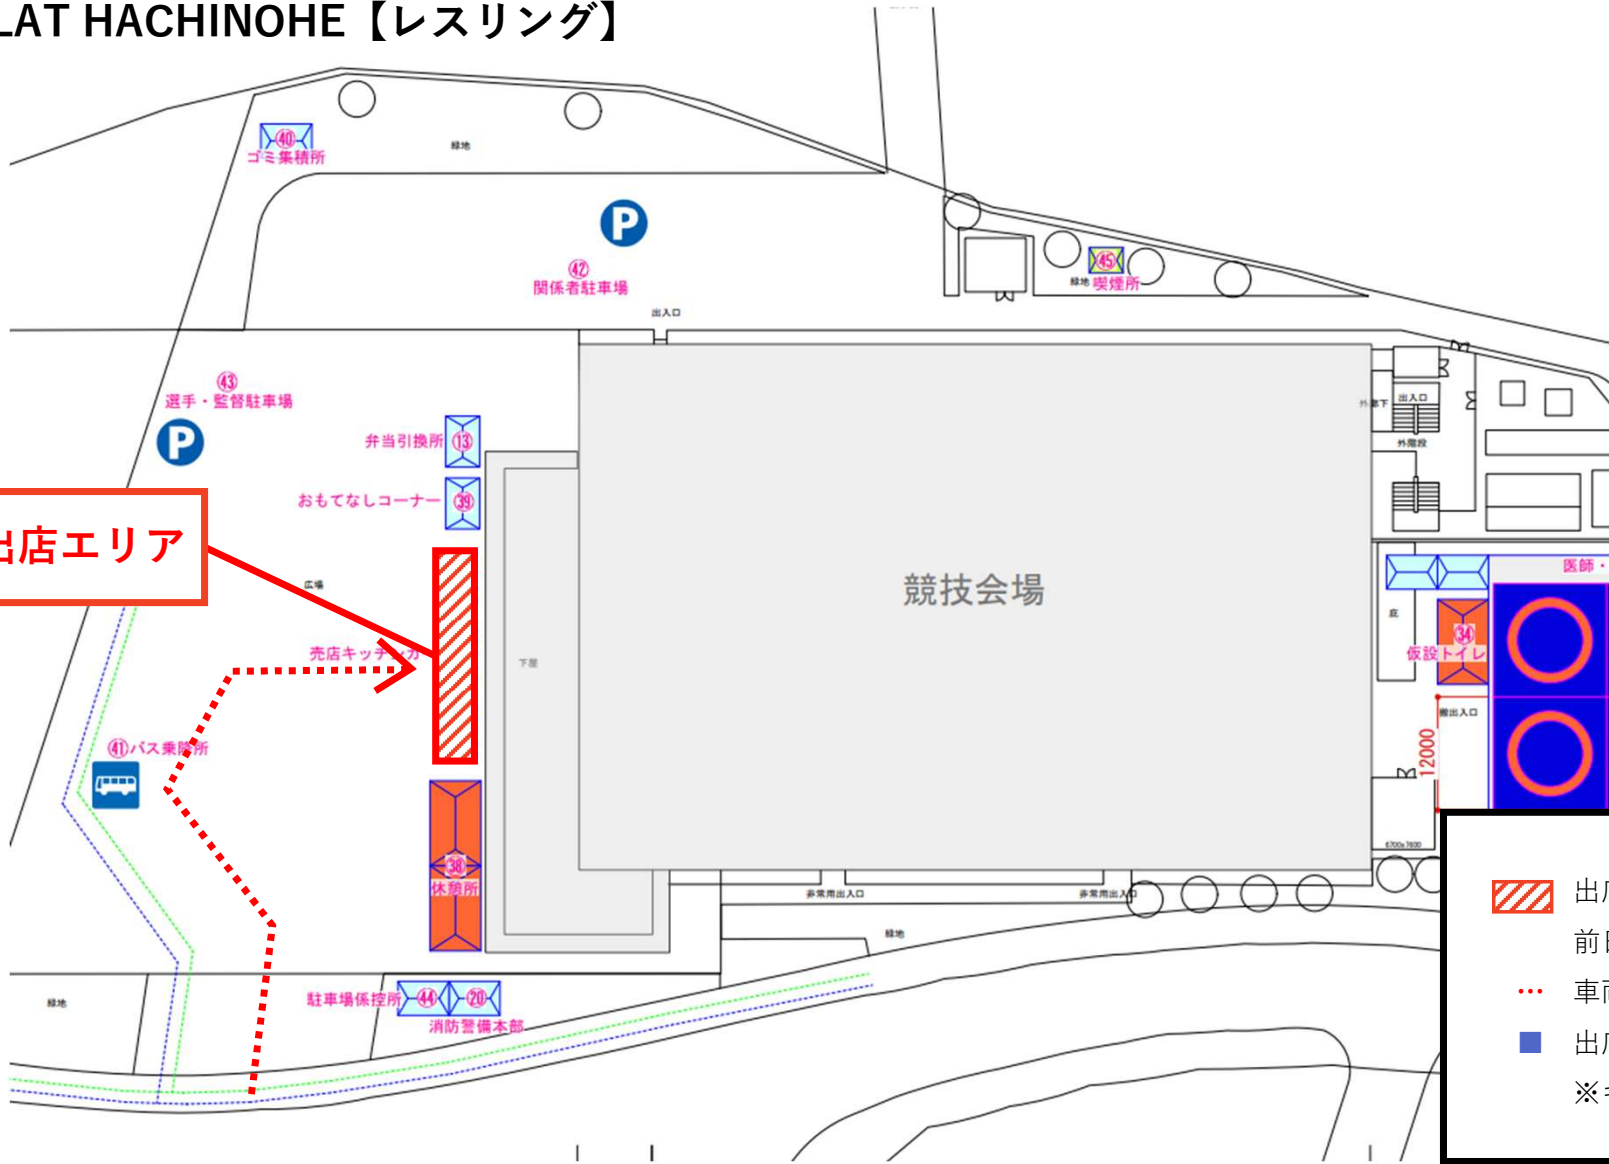

-  出店エリア
前日搬入 【可(9時～)】
-  車両搬入経路
-  出店者駐車場所 無
※キッチンカー限定のため